


- ① EXISTUJÚCI OBJEKT ŠKOLSKÉHO A PREDŠKOLSKÉHO ZARIADENIA
- ② EXISTUJÚCI OBJEKT SKLADU
- ③ EXISTUJÚCE TRÁVNATÉ PLOCHY
- ④ EXISTUJÚCI BETÓNOVÝ CHODNÍK
- ⑤ EXISTUJÚCE SPEVNENÉ BETÓNOVÉ PLOCHY
- ⑥ EXISTUJÚCA VEREJNÁ KOMUNIKÁCIA

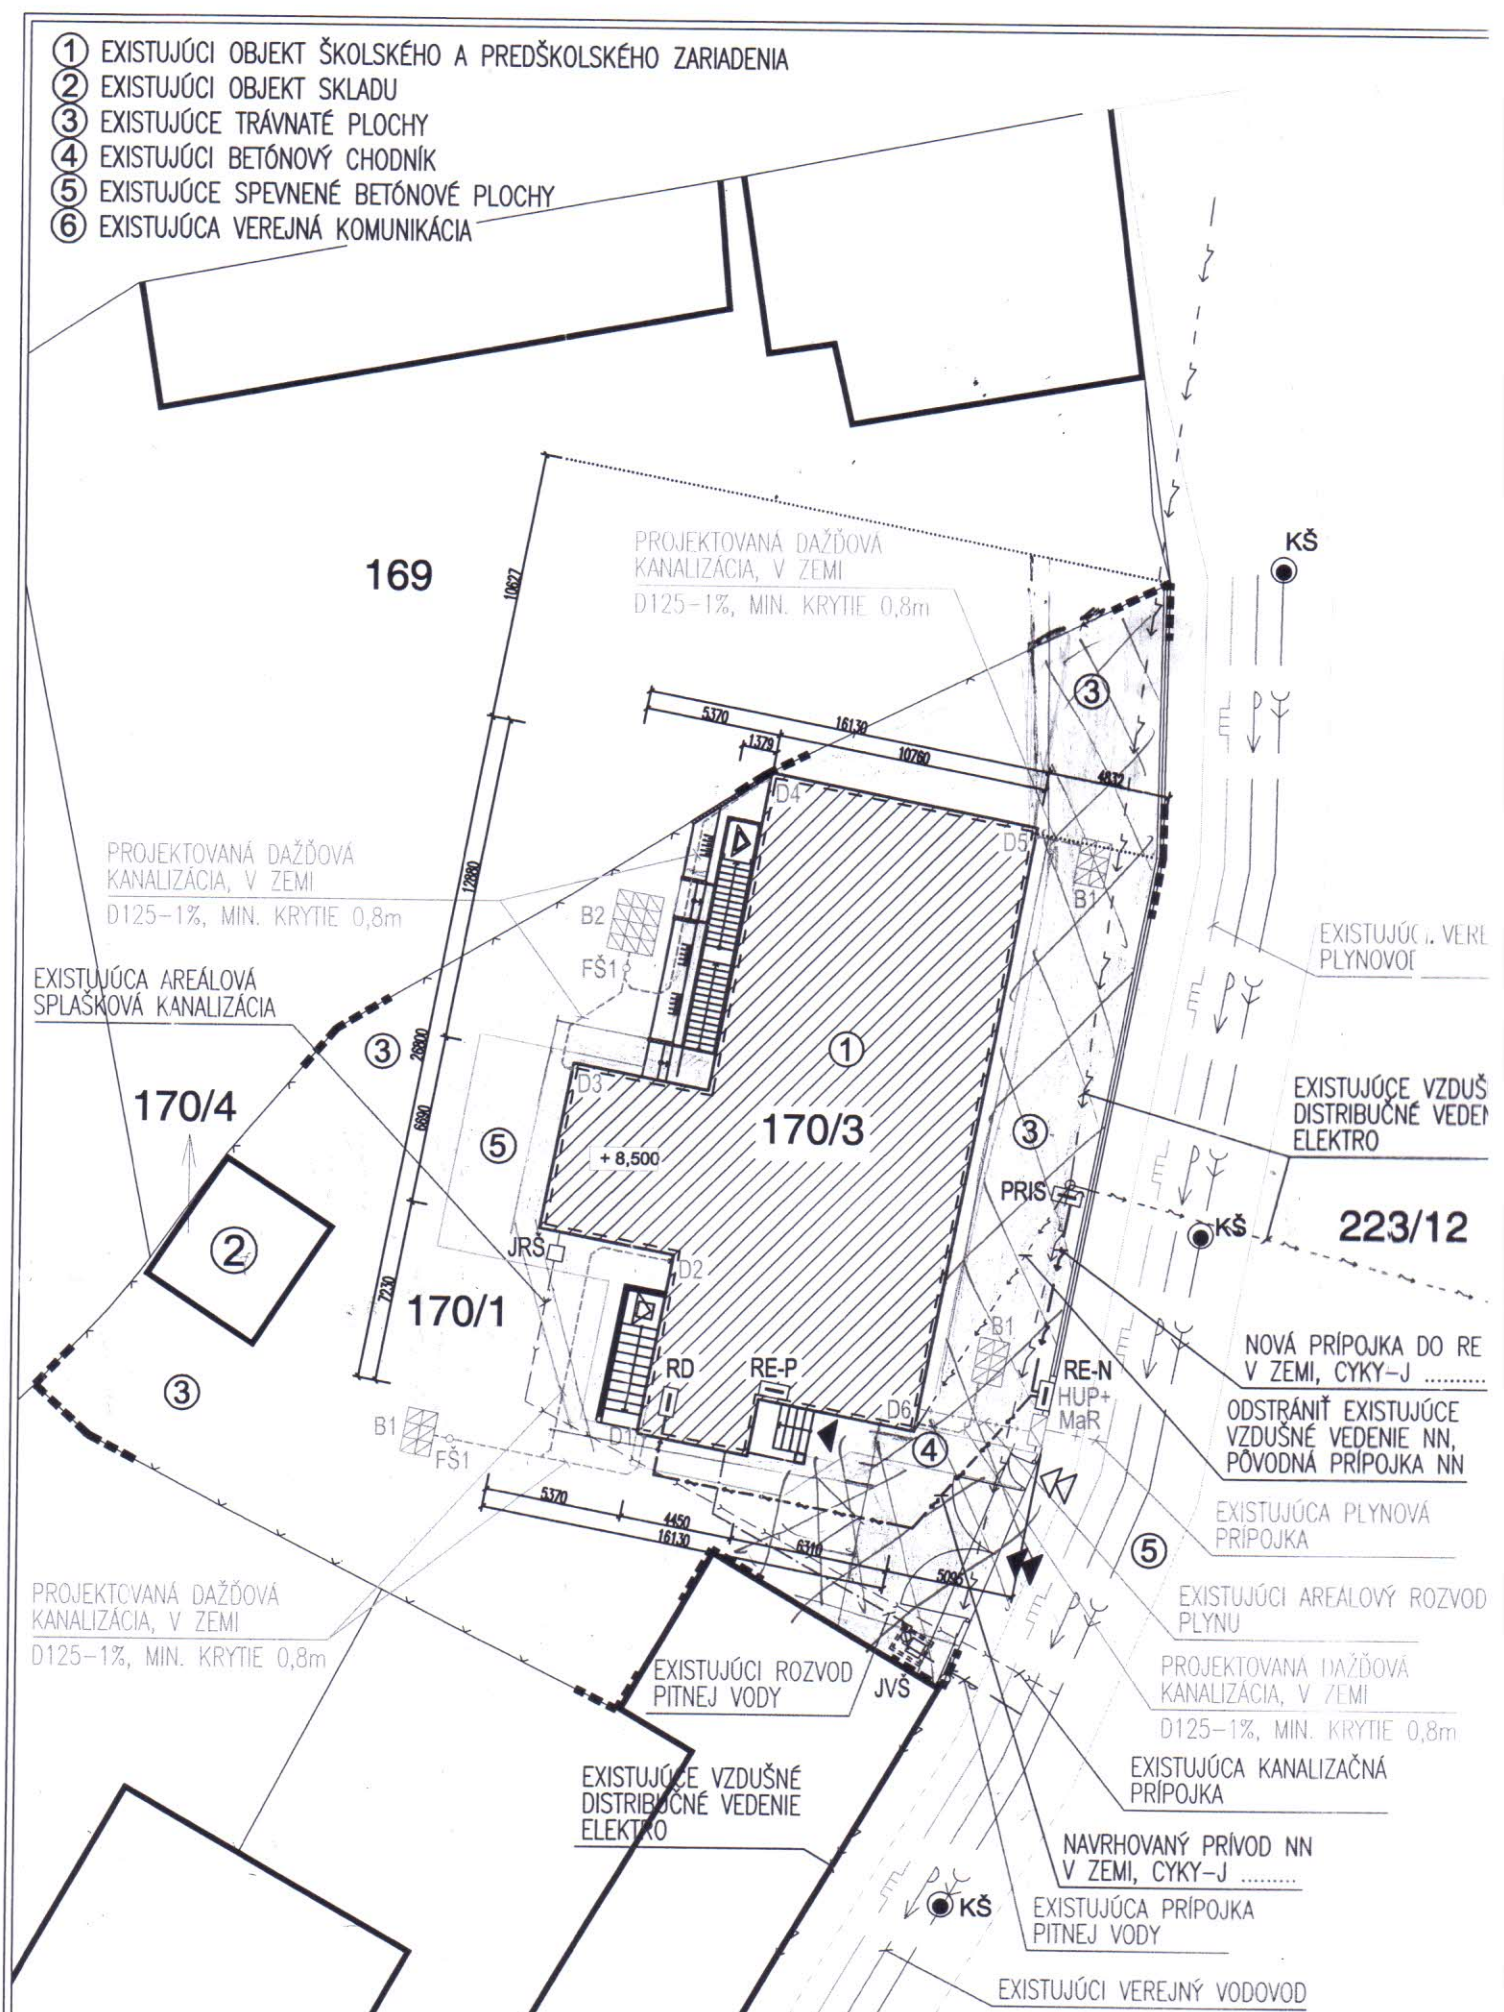

POZOR: TENTO PROJEKT JE SPRACOVANÝ V STUPNI PRE STAVEBNÉ POVOLENIE S DOPRACOVANÍM PROJEKTU PRE REALIZÁCIU STAVBY A NESLŪŽI AKO DIELENSKÁ A VÝROBNÁ DOKUMENTÁCIA ZHOTOVITEĽA STAVBY